


Agenzia delle Entrate
CATASTO FABBRICATI
Ufficio provinciale di
Salerno

Scheda 2015
Scala 1: 2000

Dichiarazione protocollo n. SA0206594 del 16/06/2015
Planimetria di u.i.u. in Comune di Eboli
Via Nazionale Ss. 18 Km. 79.800
civ.

Identificativi Catastali:
Sezione: 47
Particella: 1050
Subalterno: 5

Compilata da:
Di Muro Generoso
Iscritto all'albo:
Geometri
Prov. Salerno
N. 03326

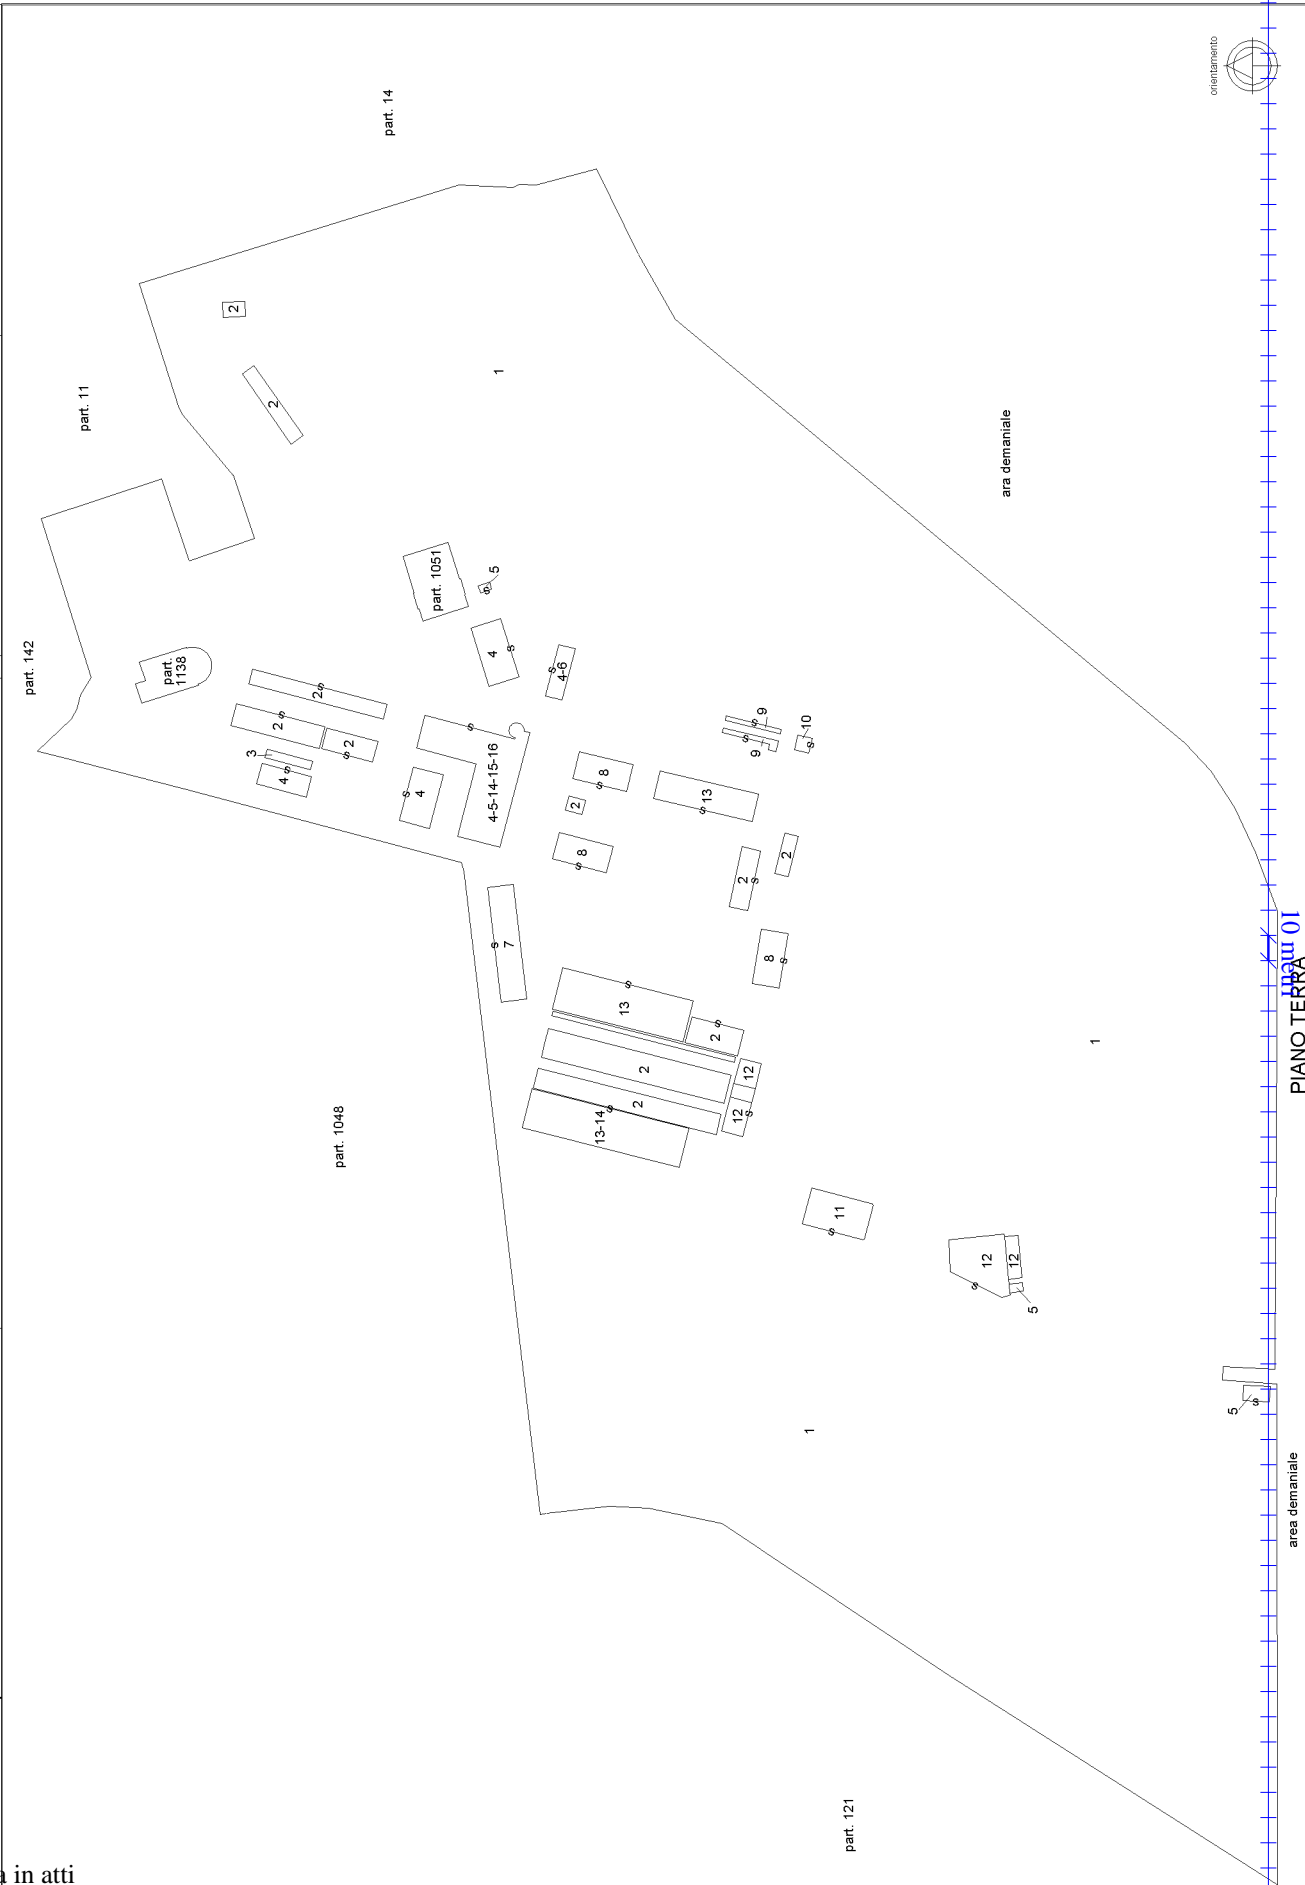

Ultima planimetria in atti

**Agenzia delle Entrate
CATASTO FABBRICATI
Ufficio Provinciale di
Salerno**

Dichiarazione protocollo n. SA0206594 del 16/06/2015

Planimetria di u.i.u. in Comune di Eboli

Via Nazionale Ss. 18 Km. 79.800

civ.

Identificativi Catastali:

Sezione:
Foglio: 47
Particella: 1050
Subalterno: 5

Compilata da:
Di Muro Generoso
Iscritto all'albo:
Geometri

Prov. Salerno

N. 03326

Scheda n. 2

Scala 1:200

Catasto dei Fabbricati - Situazione al 29/06/2015 - Comune di EBOLI (D390) - < Foglio: 47 - Particella: 1050 - Subalterno: 5 >
VIA NAZIONALE SS. 18 KM. 79.800 piano: T-1-2;


10 metri

Fg. 47 part. 1050

Fg. 47 part. 1050

Fg. 47 part. 1050

Fg. 47 part. 1050

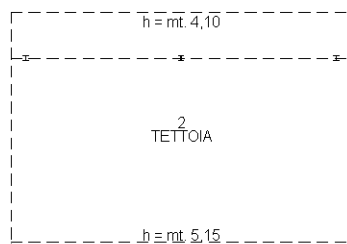

PIANO TERRA

orientamento



Ultima planimetria in atti

**Agenzia delle Entrate
CATASTO FABBRICATI
Ufficio Provinciale di
Salerno**

Dichiarazione protocollo n. SA0206594 del 16/06/2015

Planimetria di u.i.u. in Comune di Eboli

Via Nazionale Ss. 18 Km. 79.800

civ.

Identificativi Catastali:

Sezione:
Foglio: 47
Particella: 1050
Subalterno: 5

Compilata da:
Di Muro Generoso
Iscritto all'albo:
Geometri


Prov. Salerno

N. 03326

Scheda n. 3

Scala 1:200

Fg. 47 part. 1050

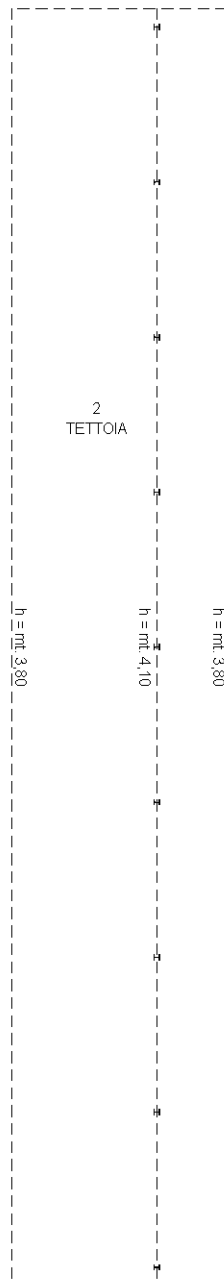

Fg. 47 part. 1050

Fg. 47 part. 1050

Fg. 47 part. 1050

PIANO TERRA

orientamento



Catasto dei Fabbricati - Situazione al 29/06/2015 - Comune di EBOLI (D390) - < Foglio: 47 - Particella: 1050 - Subalterno: 5 >
VIA NAZIONALE SS. 18 KM. 79.800 piano: T-1-2;

10 metri

Ultima planimetria in atti

Catasto dei Fabbricati - Situazione al 29/06/2015 - Comune di EBOLI (D390) - < Foglio: 47 - Particella: 1050 - Subalterno: 5 >
VIA NAZIONALE SS. 18 KM. 79.800 piano: T-1-2;

Agenzia delle Entrate
CATASTO FABBRICATI
Ufficio provinciale di
Salerno

Scheda n. 345
Scala 1: 200

Dichiarazione protocollo n. SA0206594 del 16/06/2015
Planimetria di u.i.u. in Comune di Eboli
Via Nazionale Ss. 18 Km. 79.800
civ.

Identificativi Catastali:
Sezione:
Foglio: 47
Particella: 1050
Subalterno: 5

Compilata da:
Di Muro Generoso
Iscritto all'albo:
Geometri
Prov. Salerno
N. 03326

Fig. 47 part. 1050

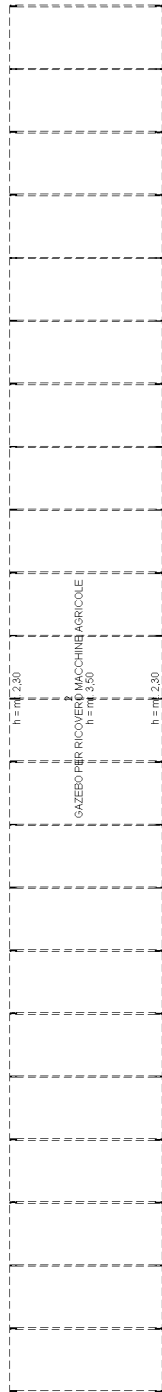


Fig. 47 part. 1050

Fig. 47 part. 1050

Fig. 47 part. 1050

PIANO TERRA



10 metri

Ultima planimetria in atti

**Agenzia delle Entrate
CATASTO FABBRICATI
Ufficio Provinciale di
Salerno**

Dichiarazione protocollo n. SA0206594 del 16/06/2015

Planimetria di u.i.u. in Comune di Eboli

Via Nazionale Ss. 18 Km. 79.800

civ.

Identificativi Catastali:

Sezione:
Foglio: 47
Particella: 1050
Subalterno: 5

Compilata da:
Di Muro Generoso
Iscritto all'albo:
Geometri


Prov. Salerno

N. 03326

Scheda n. 5

Scala 1:200

Fg. 47 part. 1050

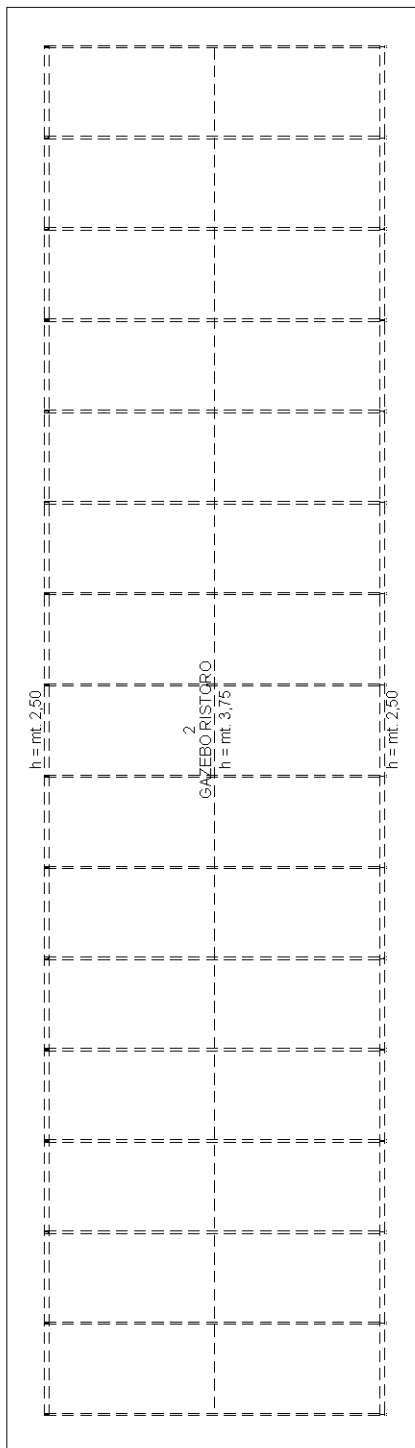

Fg. 47 part. 1050

Fg. 47 part. 1050

Fg. 47 part. 1050

Catasto dei Fabbricati - Situazione al 29/06/2015 - Comune di EBOLI (D390) - < Foglio: 47 - Particella: 1050 - Subalterno: 5 >
VIA NAZIONALE SS. 18 KM. 79.800 piano: T-1-2;

10 metri

Ultima planimetria in atti

PIANO TERRA

orientamento



**Agenzia delle Entrate
CATASTO FABBRICATI
Ufficio Provinciale di
Salerno**

Dichiarazione protocollo n. SA0206594 del 16/06/2015

Planimetria di u.i.u. in Comune di Eboli

Via Nazionale Ss. 18 Km. 79.800

civ.

Identificativi Catastali:

Sezione:

Foglio: 47

Particella: 1050

Subalterno: 5

Compilata da:

Di Muro Generoso

Iscritto all'albo:

Geometri

Prov. Salerno

N. 03326


Scheda n. 6

Scala 1:200

Catasto dei Fabbricati - Situazione al 29/06/2015 - Comune di EBOLI (D390) - < Foglio: 47 - Particella: 1050 - Subalterno: 5 >
VIA NAZIONALE SS. 18 KM. 79.800 piano: T-1-2;

10 metri

Fg. 47 part. 1050

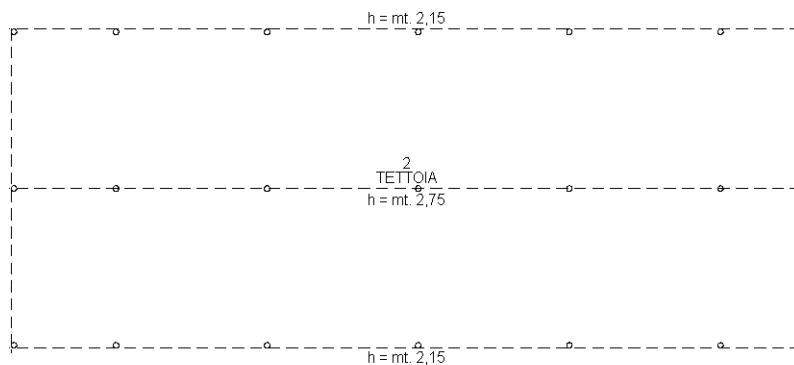

Fg. 47 part. 1050

Fg. 47 part. 1050

Fg. 47 part.1050

PIANO TERRA

orientamento



Ultima planimetria in atti

**Agenzia delle Entrate
CATASTO FABBRICATI
Ufficio Provinciale di
Salerno**

Dichiarazione protocollo n. SA0206594 del 16/06/2015

Planimetria di u.i.u. in Comune di Eboli

Via Nazionale Ss. 18 Km. 79.800

civ.

Identificativi Catastali:

Sezione:

Foglio: 47

Particella: 1050

Subalterno: 5

Compilata da:

Di Muro Generoso

Iscritto all'albo:
Geometri

Prov. Salerno

N. 03326


Scheda n. 7

Scala 1:200

Catasto dei Fabbricati - Situazione al 29/06/2015 - Comune di EBOLI (D390) - < Foglio: 47 - Particella: 1050 - Subalterno: 5 >
VIA NAZIONALE SS. 18 KM. 79.800 piano: T-1-2;


Fg. 47 part. 1050

Fg. 47 part. 1050

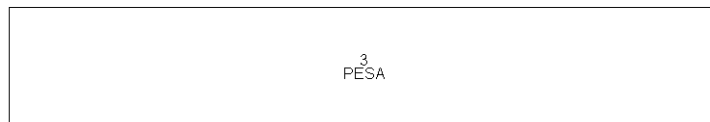

Fg. 47 part. 1050

Fg. 47 part. 1050

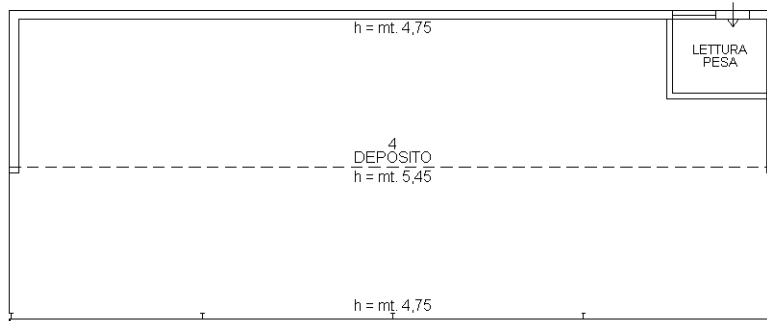

Fg. 47 part. 1050

Fg. 47 part. 1050

PIANO TERRA

10 metri

orientamento



Ultima planimetria in atti

**Agenzia delle Entrate
CATASTO FABBRICATI
Ufficio Provinciale di
Salerno**

Dichiarazione protocollo n. SA0206594 del 16/06/2015

Planimetria di u.i.u. in Comune di Eboli

Via Nazionale Ss. 18 Km. 79.800

civ.

Identificativi Catastali:

Sezione:

Foglio: 47

Particella: 1050

Subalterno: 5

Compilata da:

Di Muro Generoso

Iscritto all'albo:

Geometri

Prov. Salerno

N. 03326

Scheda n. 8

Scala 1:200


Catasto dei Fabbricati - Situazione al 29/06/2015 - Comune di EBOLI (D390) - < Foglio: 47 - Particella: 1050 - Subalterno: 5 >
VIA NAZIONALE SS. 18 KM. 79.800 piano: T-1-2;

10 metri

Fg. 47 part. 1050

Fg. 47 part. 1050

Fg. 47 part. 1050

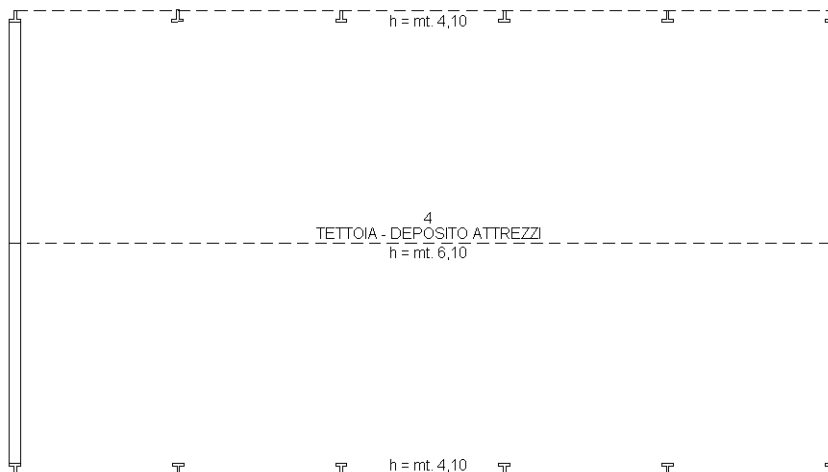

Fg. 47 part. 1050

PIANO TERRA

orientamento



Ultima planimetria in atti

**Agenzia delle Entrate
CATASTO FABBRICATI
Ufficio Provinciale di
Salerno**

Dichiarazione protocollo n. SA0206594 del 16/06/2015

Planimetria di u.i.u. in Comune di Eboli

Via Nazionale Ss. 18 Km. 79.800

civ.

Identificativi Catastali:

Sezione:

Foglio: 47

Particella: 1050

Subalterno: 5

Compilata da:

Di Muro Generoso

Iscritto all'albo:
Geometri

Prov. Salerno

N. 03326


Scheda n. 9

Scala 1:200

Catasto dei Fabbricati - Situazione al 29/06/2015 - Comune di EBOLI (D390) - < Foglio: 47 - Particella: 1050 - Subalterno: 5 >
VIA NAZIONALE SS. 18 KM. 79.800 piano: T-1-2;

Fg. 47 part. 1050

Fg. 47 part. 1050

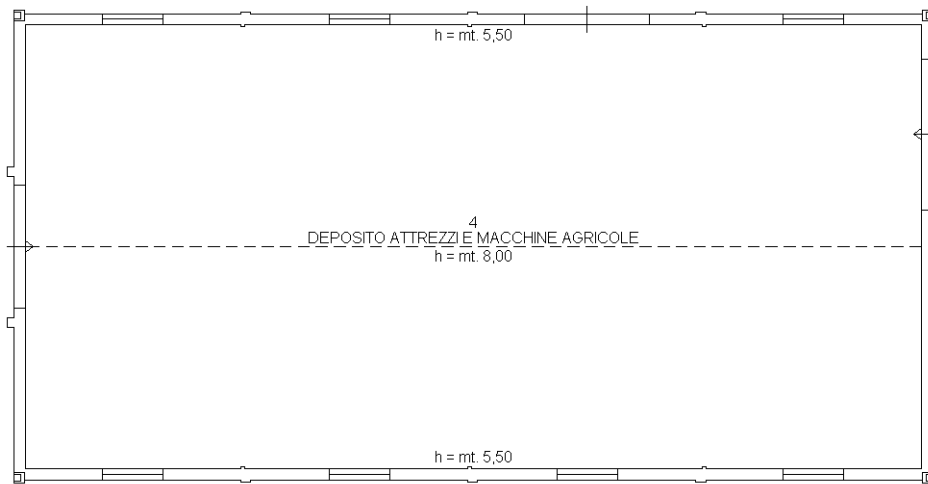

Fg. 47 part. 1050

Fg. 47 part. 1050

PIANO TERRA

orientamento



Ultima planimetria in atti

**Agenzia delle Entrate
CATASTO FABBRICATI
Ufficio Provinciale di
Salerno**

Dichiarazione protocollo n. SA0206594 del 16/06/2015

Planimetria di u.i.u. in Comune di Eboli

Via Nazionale Ss. 18 Km. 79.800

civ.

Identificativi Catastali:

Sezione:

Foglio: 47

Particella: 1050

Subalterno: 5

Compilata da:

Di Muro Generoso

Iscritto all'albo:
Geometri

Prov. Salerno

N. 03326

Scheda n. 10


Scala 1:200

Catasto dei Fabbricati - Situazione al 29/06/2015 - Comune di EBOLI (D390) - < Foglio: 47 - Particella: 1050 - Subalterno: 5 >
VIA NAZIONALE SS. 18 KM. 79.800 piano: T-1-2;

10 metri

Fg. 47 part. 1050

Fg. 47 part. 1050

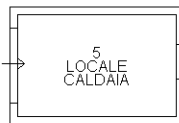

Fg. 47 part. 1050

Fg. 47 part. 1050

PIANO TERRA
h = mt. 3,30

orientamento



Ultima planimetria in atti

**Agenzia delle Entrate
CATASTO FABBRICATI
Ufficio Provinciale di
Salerno**

Dichiarazione protocollo n. SA0206594 del 16/06/2015

Planimetria di u.i.u. in Comune di Eboli

Via Nazionale Ss. 18 Km. 79.800

civ.

Identificativi Catastali:

Sezione:

Foglio: 47

Particella: 1050

Subalterno: 5

Compilata da:

Di Muro Generoso

Iscritto all'albo:
Geometri

Prov. Salerno

N. 03326

Scheda n. 11

Scala 1:200

Fig. 47 part. 1050

Fig. 47 part. 1050

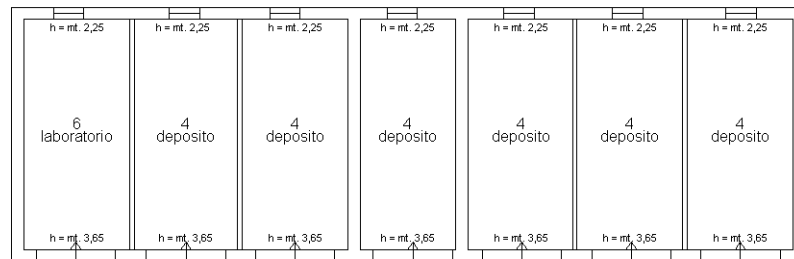


Fig. 47 part.1050

Fig. 47 part. 1050

PIANO TERRA

orientamento



Catasto dei Fabbricati - Situazione al 29/06/2015 - Comune di EBOLI (D390) - < Foglio: 47 - Particella: 1050 - Subalterno: 5 >
VIA NAZIONALE SS. 18 KM. 79.800 piano: T-1-2;

Ultima planimetria in atti

Catasto dei Fabbricati - Situazione al 29/06/2015 - Comune di EBOLI (D390) - < Foglio: 47 - Particella: 1050 - Subalterno: 5 >
VIA NAZIONALE SS. 18 KM. 79.800 piano: T-1-2;

Agenzia delle Entrate
CATASTO FABBRICATI
Ufficio provinciale di
Salerno

Scheda 2/197 - Scala 1: 200

Dichiarazione protocollo n. SA0206594 del 16/06/2015
Planimetria di u.i.u. in Comune di Eboli
Via Nazionale Ss. 18 Km. 79.800 civ.

Identificativi Catastali:
Sezione:
Foglio: 47
Particella: 1050
Subalterno: 5

Compilata da:
Di Muro Generoso
Iscritto all'albo:
Geometri
Prov. Salerno N. 03326

Fig. 47 part. 1050

Fig. 47 part. 1050

DEPOSITO LETAME CONCIMAZIONE

Fig. 47 part. 1050

Fig. 47 part. 1050

PIANO TERRA



10 metri

Ultima planimetria in atti

Agenzia delle Entrate
CATASTO FABBRICATI
Ufficio provinciale di
Salerno

Dichiarazione protocollo n. SA0206594 del 16/06/2015
Planimetria di u.i.u. in Comune di Eboli
Via Nazionale Ss. 18 Km. 79.800
civ.

Identificativi Catastali:
Sezione: 47
Particella: 1050
Subalterno: 5

Compilata da:
Di Muro Generoso
Iscritto all'albo:
Geometri
Prov. Salerno
N. 03326

Scheda 2/197
Scala 1: 200

Ultima planimetria in atti

Fig. 47 part. 1050

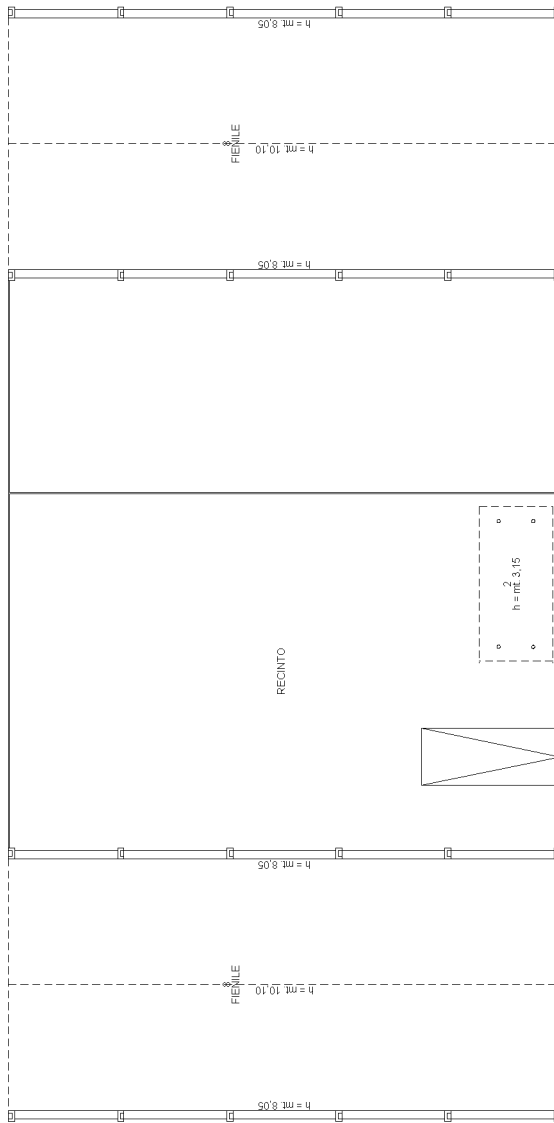


Fig. 47 part. 1050

Fig. 47 part. 1050

Fig. 47 part. 1050



PIANO TERRA

10 metri

**Agenzia delle Entrate
CATASTO FABBRICATI
Ufficio Provinciale di
Salerno**

Dichiarazione protocollo n. SA0206594 del 16/06/2015

Planimetria di u.i.u. in Comune di Eboli

Via Nazionale Ss. 18 Km. 79.800

civ.

Identificativi Catastali:

Sezione:

Foglio: 47

Particella: 1050

Subalterno: 5

Compilata da:

Di Muro Generoso

Iscritto all'albo:

Geometri

Prov. Salerno

N. 03326

Scheda n. 14

Scala 1:200

Fig. 47 part. 1050

Fig. 47 part. 1050

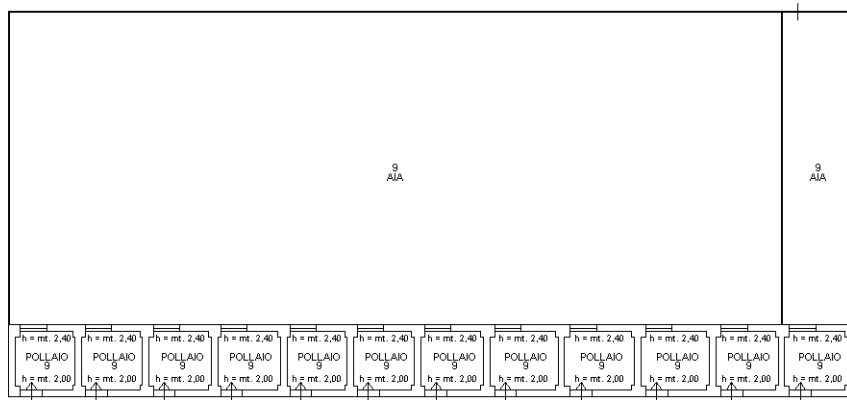


Fig. 47 part. 1050

Fig. 47 part. 1050

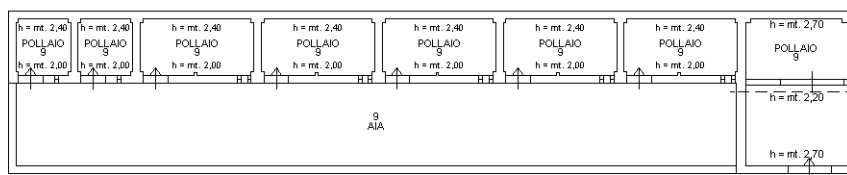


Fig. 47 part. 1050

Fig. 47 part. 1050

PIANO TERRA

orientamento



Catasto dei Fabbricati - Situazione al 29/06/2015 - Comune di EBOLI (D390) - < Foglio: 47 - Particella: 1050 - Subalterno: 5 >
VIA NAZIONALE SS. 18 KM. 79.800 piano: T-1-2;

Ultima planimetria in atti

**Agenzia delle Entrate
CATASTO FABBRICATI
Ufficio Provinciale di
Salerno**

Dichiarazione protocollo n. SA0206594 del 16/06/2015

Planimetria di u.i.u. in Comune di Eboli

Via Nazionale Ss. 18 Km. 79.800

civ.

Identificativi Catastali:

Sezione:

Foglio: 47

Particella: 1050

Subalterno: 5

Compilata da:

Di Muro Generoso

Iscritto all'albo:
Geometri

Prov. Salerno

N. 03326

Scheda n. 15

Scala 1:200

Catasto dei Fabbricati - Situazione al 29/06/2015 - Comune di EBOLI (D390) - < Foglio: 47 - Particella: 1050 - Subalterno: 5 >
VIA NAZIONALE SS. 18 KM. 79.800 piano: T-1-2;


10 metri

Fig. 47 part. 1050

Fig. 47 part. 1050

Fig. 47 part. 1050

Fig. 47 part. 1050

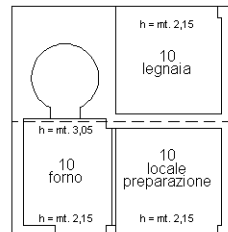

PIANO TERRA

orientamento



Ultima planimetria in atti

**Agenzia delle Entrate
CATASTO FABBRICATI
Ufficio Provinciale di
Salerno**

Dichiarazione protocollo n. SA0206594 del 16/06/2015

Planimetria di u.i.u. in Comune di Eboli

Via Nazionale Ss. 18 Km. 79.800

civ.

Identificativi Catastali:

Sezione:

Foglio: 47

Particella: 1050

Subalterno: 5

Compilata da:

Di Muro Generoso


Iscritto all'albo:
Geometri

Prov. Salerno

N. 03326

Scheda n. 16

Scala 1:200

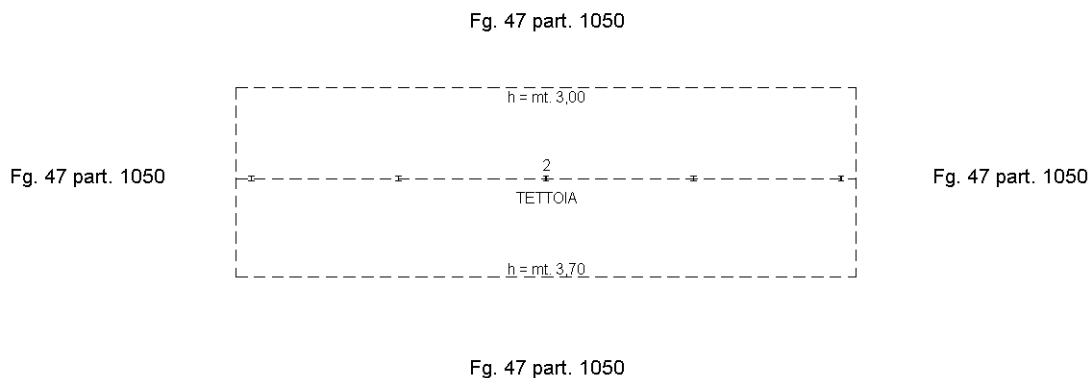

PIANO TERRA

orientamento



Catasto dei Fabbricati - Situazione al 29/06/2015 - Comune di EBOLI (D390) - < Foglio: 47 - Particella: 1050 - Subalterno: 5 >
VIA NAZIONALE SS. 18 KM. 79.800 piano: T-1-2;

10 metri

Ultima planimetria in atti

**Agenzia delle Entrate
CATASTO FABBRICATI
Ufficio Provinciale di
Salerno**

Dichiarazione protocollo n. SA0206594 del 16/06/2015

Planimetria di u.i.u. in Comune di Eboli

Via Nazionale Ss. 18 Km. 79.800

civ.

Identificativi Catastali:

Sezione:

Foglio: 47

Particella: 1050

Subalterno: 5

Compilata da:

Di Muro Generoso

Iscritto all'albo:

Geometri

Prov. Salerno


N. 03326

Scheda n. 17

Scala 1:200

Catasto dei Fabbricati - Situazione al 29/06/2015 - Comune di EBOLI (D390) - < Foglio: 47 - Particella: 1050 - Subalterno: 5 >
VIA NAZIONALE SS. 18 KM. 79.800 piano: T-1-2;

Fg. 47 part. 1050

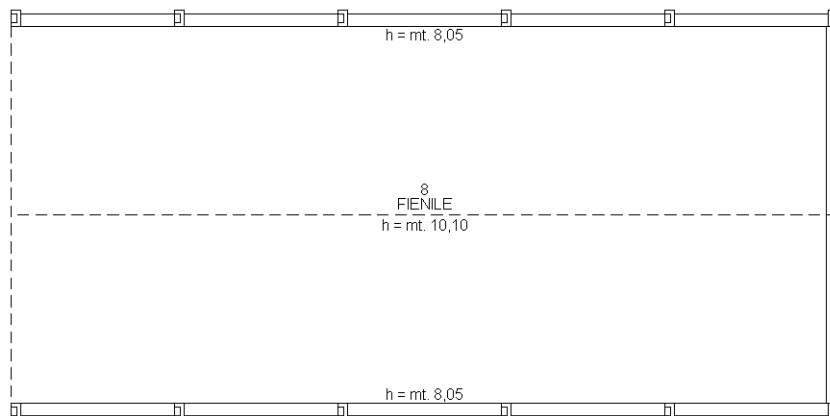

10 metri

Fg. 47 part. 1050

PIANO TERRA

orientamento



Ultima planimetria in atti

**Agenzia delle Entrate
CATASTO FABBRICATI
Ufficio Provinciale di
Salerno**

Dichiarazione protocollo n. SA0206594 del 16/06/2015

Planimetria di u.i.u. in Comune di Eboli

Via Nazionale Ss. 18 Km. 79.800

civ.

Identificativi Catastali:

Sezione:
Foglio: 47
Particella: 1050
Subalterno: 5

Compilata da:
Di Muro Generoso
Iscritto all'albo:
Geometri

Prov. Salerno

N. 03326

Scheda n. 18

Scala 1:200

Fg. 47 part. 1050

Fg. 47 part. 1050

11
SILOS ORIZZONTALE

11
SILOS ORIZZONTALE

Fg. 47 part. 1050

Fg. 47 part. 1050

PIANO TERRA

orientamento



Catasto dei Fabbricati - Situazione al 29/06/2015 - Comune di EBOLI (D390) - < Foglio: 47 - Particella: 1050 - Subalterno: 5 >
VIA NAZIONALE SS. 18 KM. 79.800 piano: T-1-2;

10 metri

Ultima planimetria in atti

**Agenzia delle Entrate
CATASTO FABBRICATI
Ufficio Provinciale di
Salerno**

Dichiarazione protocollo n. SA0206594 del 16/06/2015

Planimetria di u.i.u. in Comune di Eboli

Via Nazionale Ss. 18 Km. 79.800

civ.

Identificativi Catastali:

Sezione:

Foglio: 47

Particella: 1050

Subalterno: 5

Compilata da:

Di Muro Generoso

Iscritto all'albo:

Geometri


Prov. Salerno

N. 03326

Scheda n. 19

Scala 1:200

Catasto dei Fabbricati - Situazione al 29/06/2015 - Comune di EBOLI (D390) - < Foglio: 47 - Particella: 1050 - Subalterno: 5 >
VIA NAZIONALE SS. 18 KM. 79.800 piano: T-1-2;

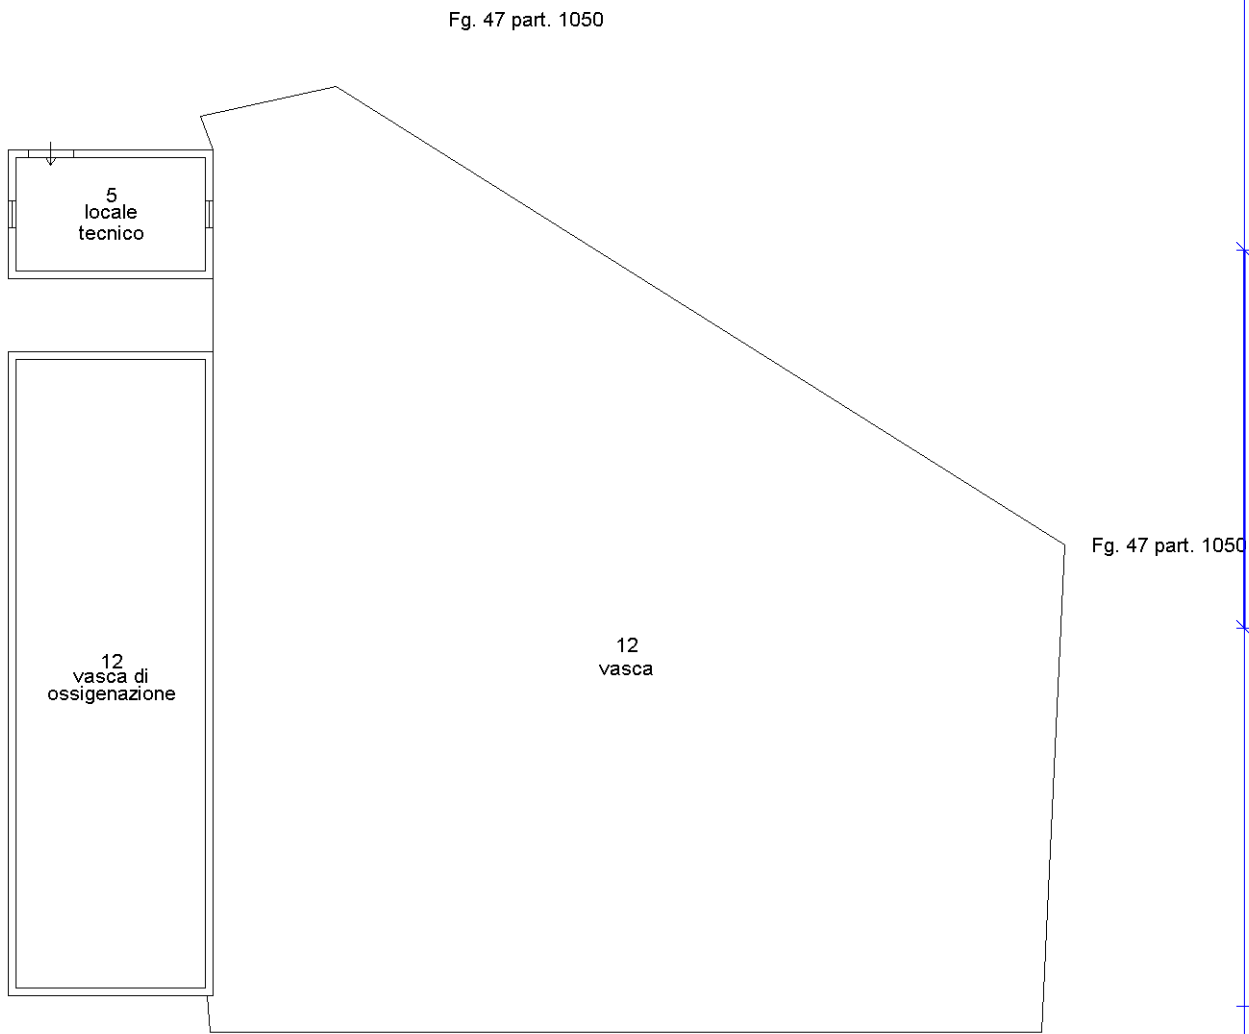

PIANO TERRA
h = mt. 2,55

orientamento



Ultima planimetria in atti

**Agenzia delle Entrate
CATASTO FABBRICATI
Ufficio Provinciale di
Salerno**

Dichiarazione protocollo n. SA0206594 del 16/06/2015

Planimetria di u.i.u. in Comune di Eboli

Via Nazionale Ss. 18 Km. 79.800

civ.

Identificativi Catastali:

Sezione:

Foglio: 47

Particella: 1050

Subalterno: 5

Compilata da:

Di Muro Generoso

Iscritto all'albo:
Geometri

Prov. Salerno

N. 03326

Scheda n. 20

Scala 1:200

area demaniale

Fg. 47 part. 1050



Fg. 47 part. 1050

Fg. 47 part. 1050

PIANO TERRA

orientamento



Catasto dei Fabbricati - Situazione al 29/06/2015 - Comune di EBOLI (D390) - < Foglio: 47 - Particella: 1050 - Subalterno: 5 >
VIA NAZIONALE SS. 18 KM. 79.800 piano: T-1-2;

Ultima planimetria in atti

Agencia delle Entrate
CATASTO FABBRICATI
Ufficio provinciale di
Salerno

Dichiarazione protocollo n. SA0206594 del 16/06/2015
Planimetria di u.i.u. in Comune di Eboli
Via Nazionale Ss. 18 Km. 79.800
civ.

Identificativi Catastali:
Sezione: 47
Foglio: 47
Particella: 1050
Subalterno: 5

Compilata da:
Di Muro Generoso
Iscritto all'albo:
Geometri
Prov. Salerno
N. 03326

Scheda 3225
Scala 1: 500

Ultima planimetria in atti

Fig. 47 part. 1050

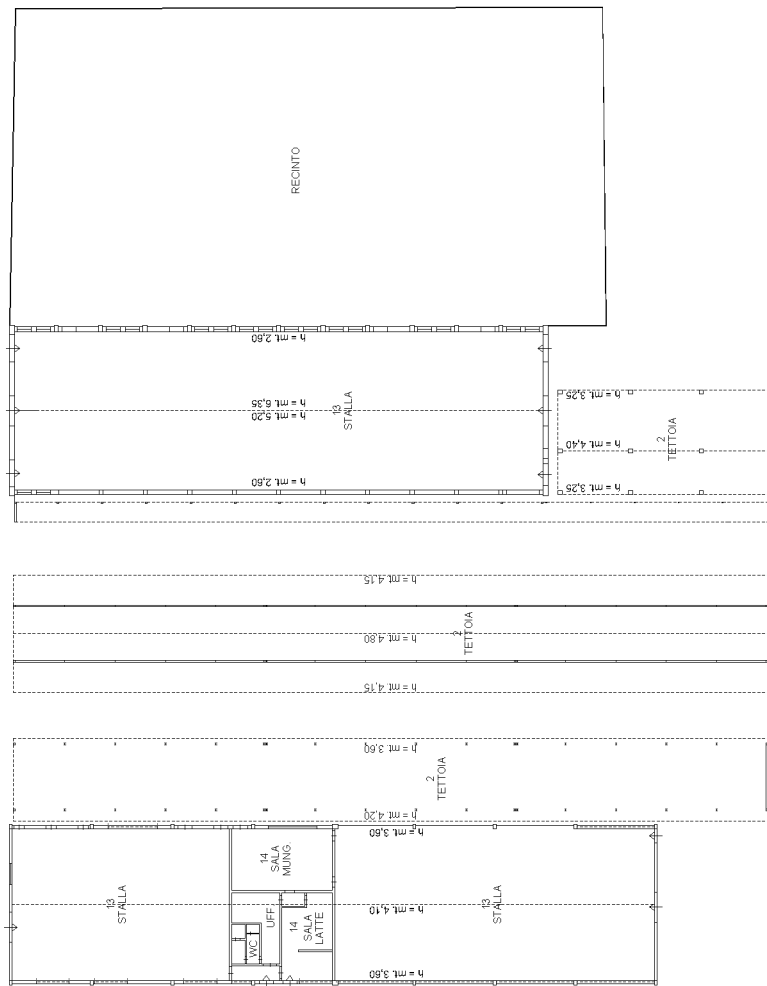


Fig. 47 part. 1050

Fig. 47 part. 1050

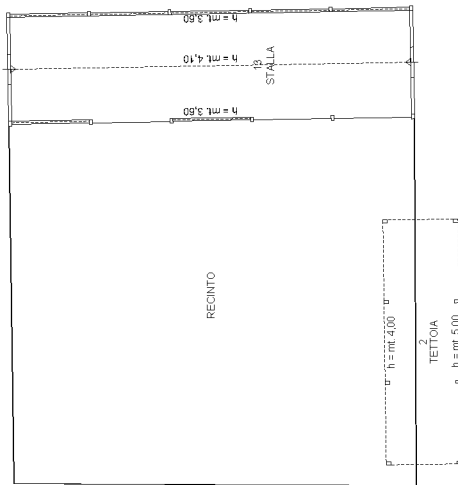


Fig. 47 part. 1050

Fig. 47 part. 1050

PIANO TERRA

10 metri



Catasto dei Fabbricati - Situazione al 29/06/2015 - Comune di EBOLI (D390) - < Foglio: 47 - Particella: 1050 - Subalterno: 5 >
VIA NAZIONALE SS. 18 KM. 79.800 piano: T-1-2;

Agencia delle Entrate
CATASTO FABBRICATI
Ufficio provinciale di
Salerno

Dichiarazione protocollo n. SA0206594 del 16/06/2015
Planimetria di u.i.u. in Comune di Eboli
Via Nazionale Ss. 18 Km. 79.800
civ.


Identificativi Catastali:
Sezione: 47
Foglio: 47
Particella: 1050
Subalterno: 5

Compilata da:
Di Muro Generoso
Iscritto all'albo:
Geometri
Prov. Salerno
N. 03326

Scala 1: 200

Scheda 229

Ultima planimetria in atti

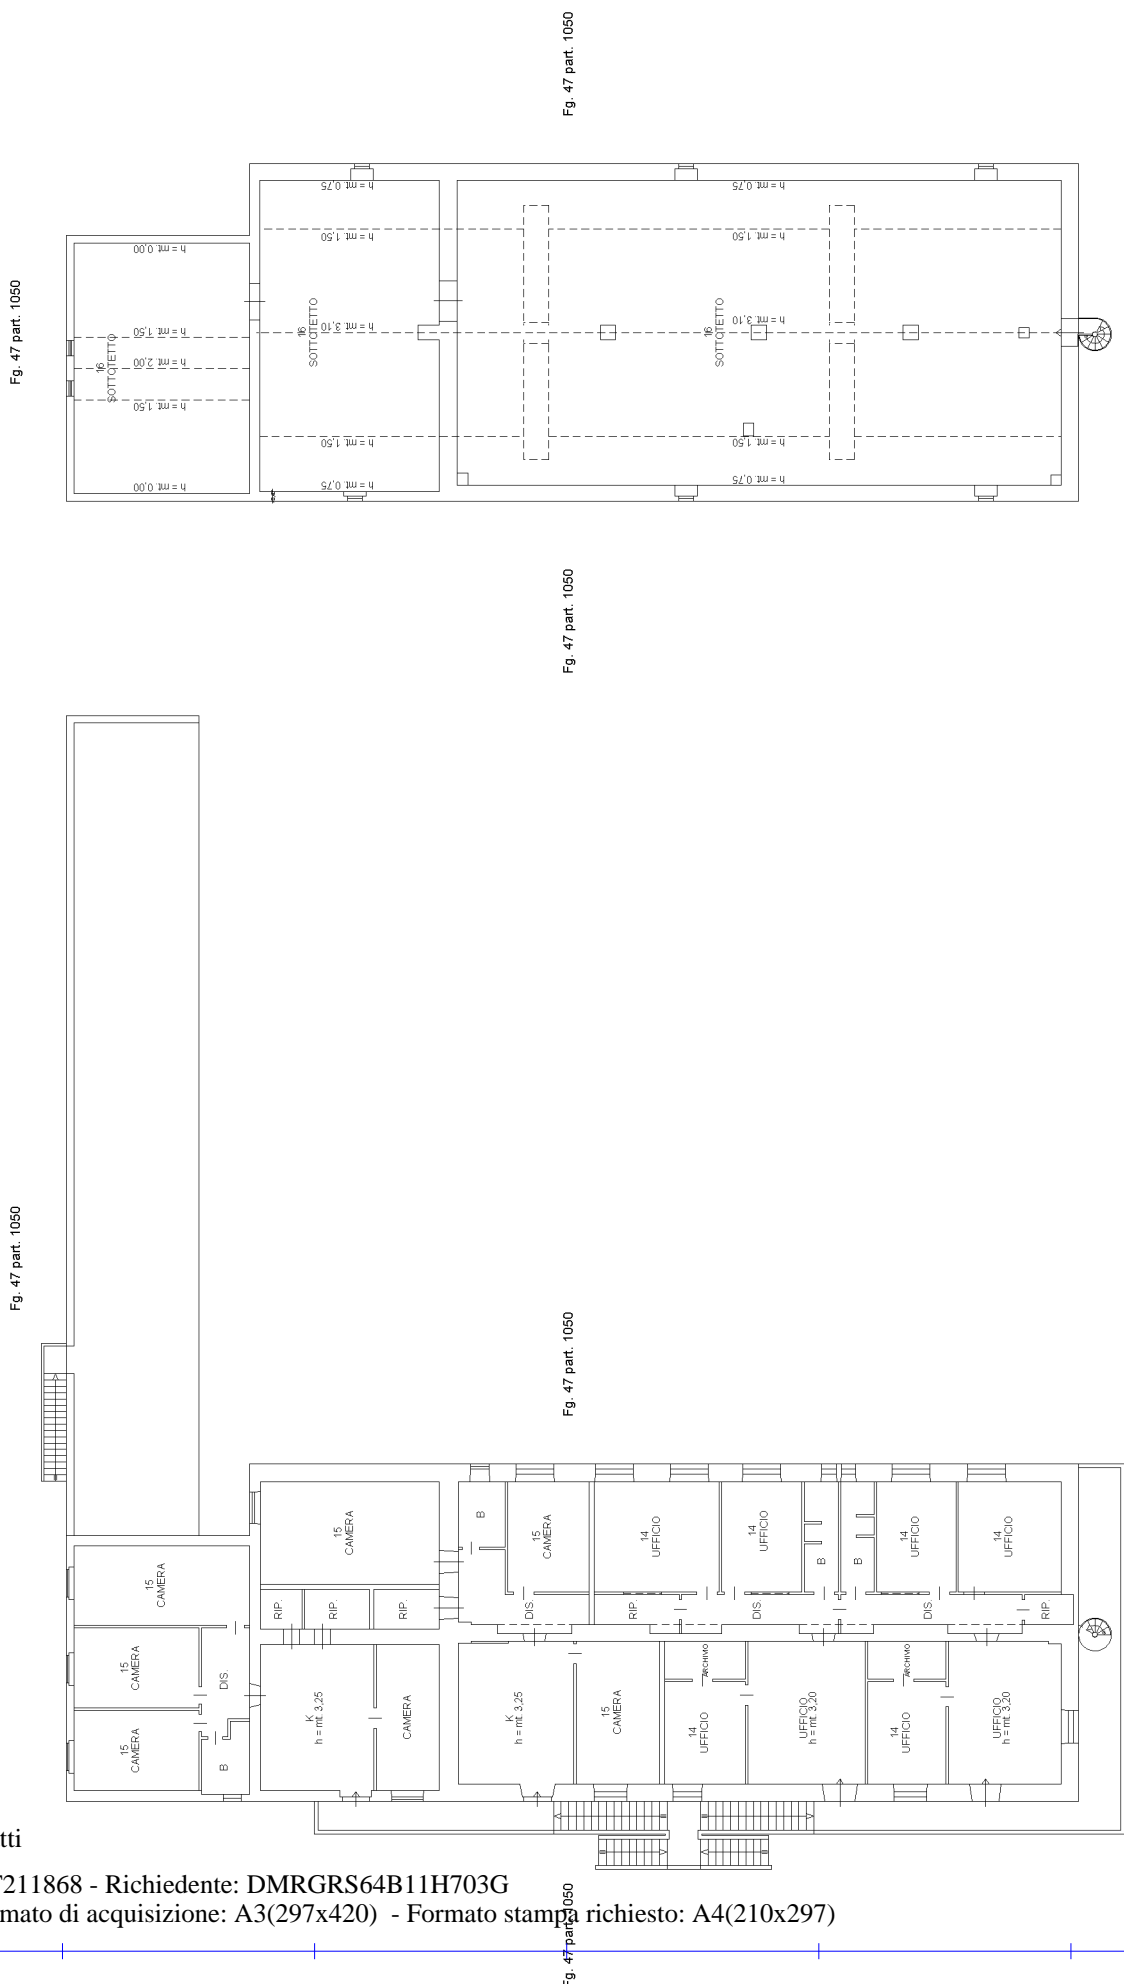

PIANO PRIMO

PIANO SECONDO

10 metri

